





Wohnprojekt Badulina, MFH1 - Ansicht von Westen
planerkollektiv Architekten PartGmbB 19.01.2021

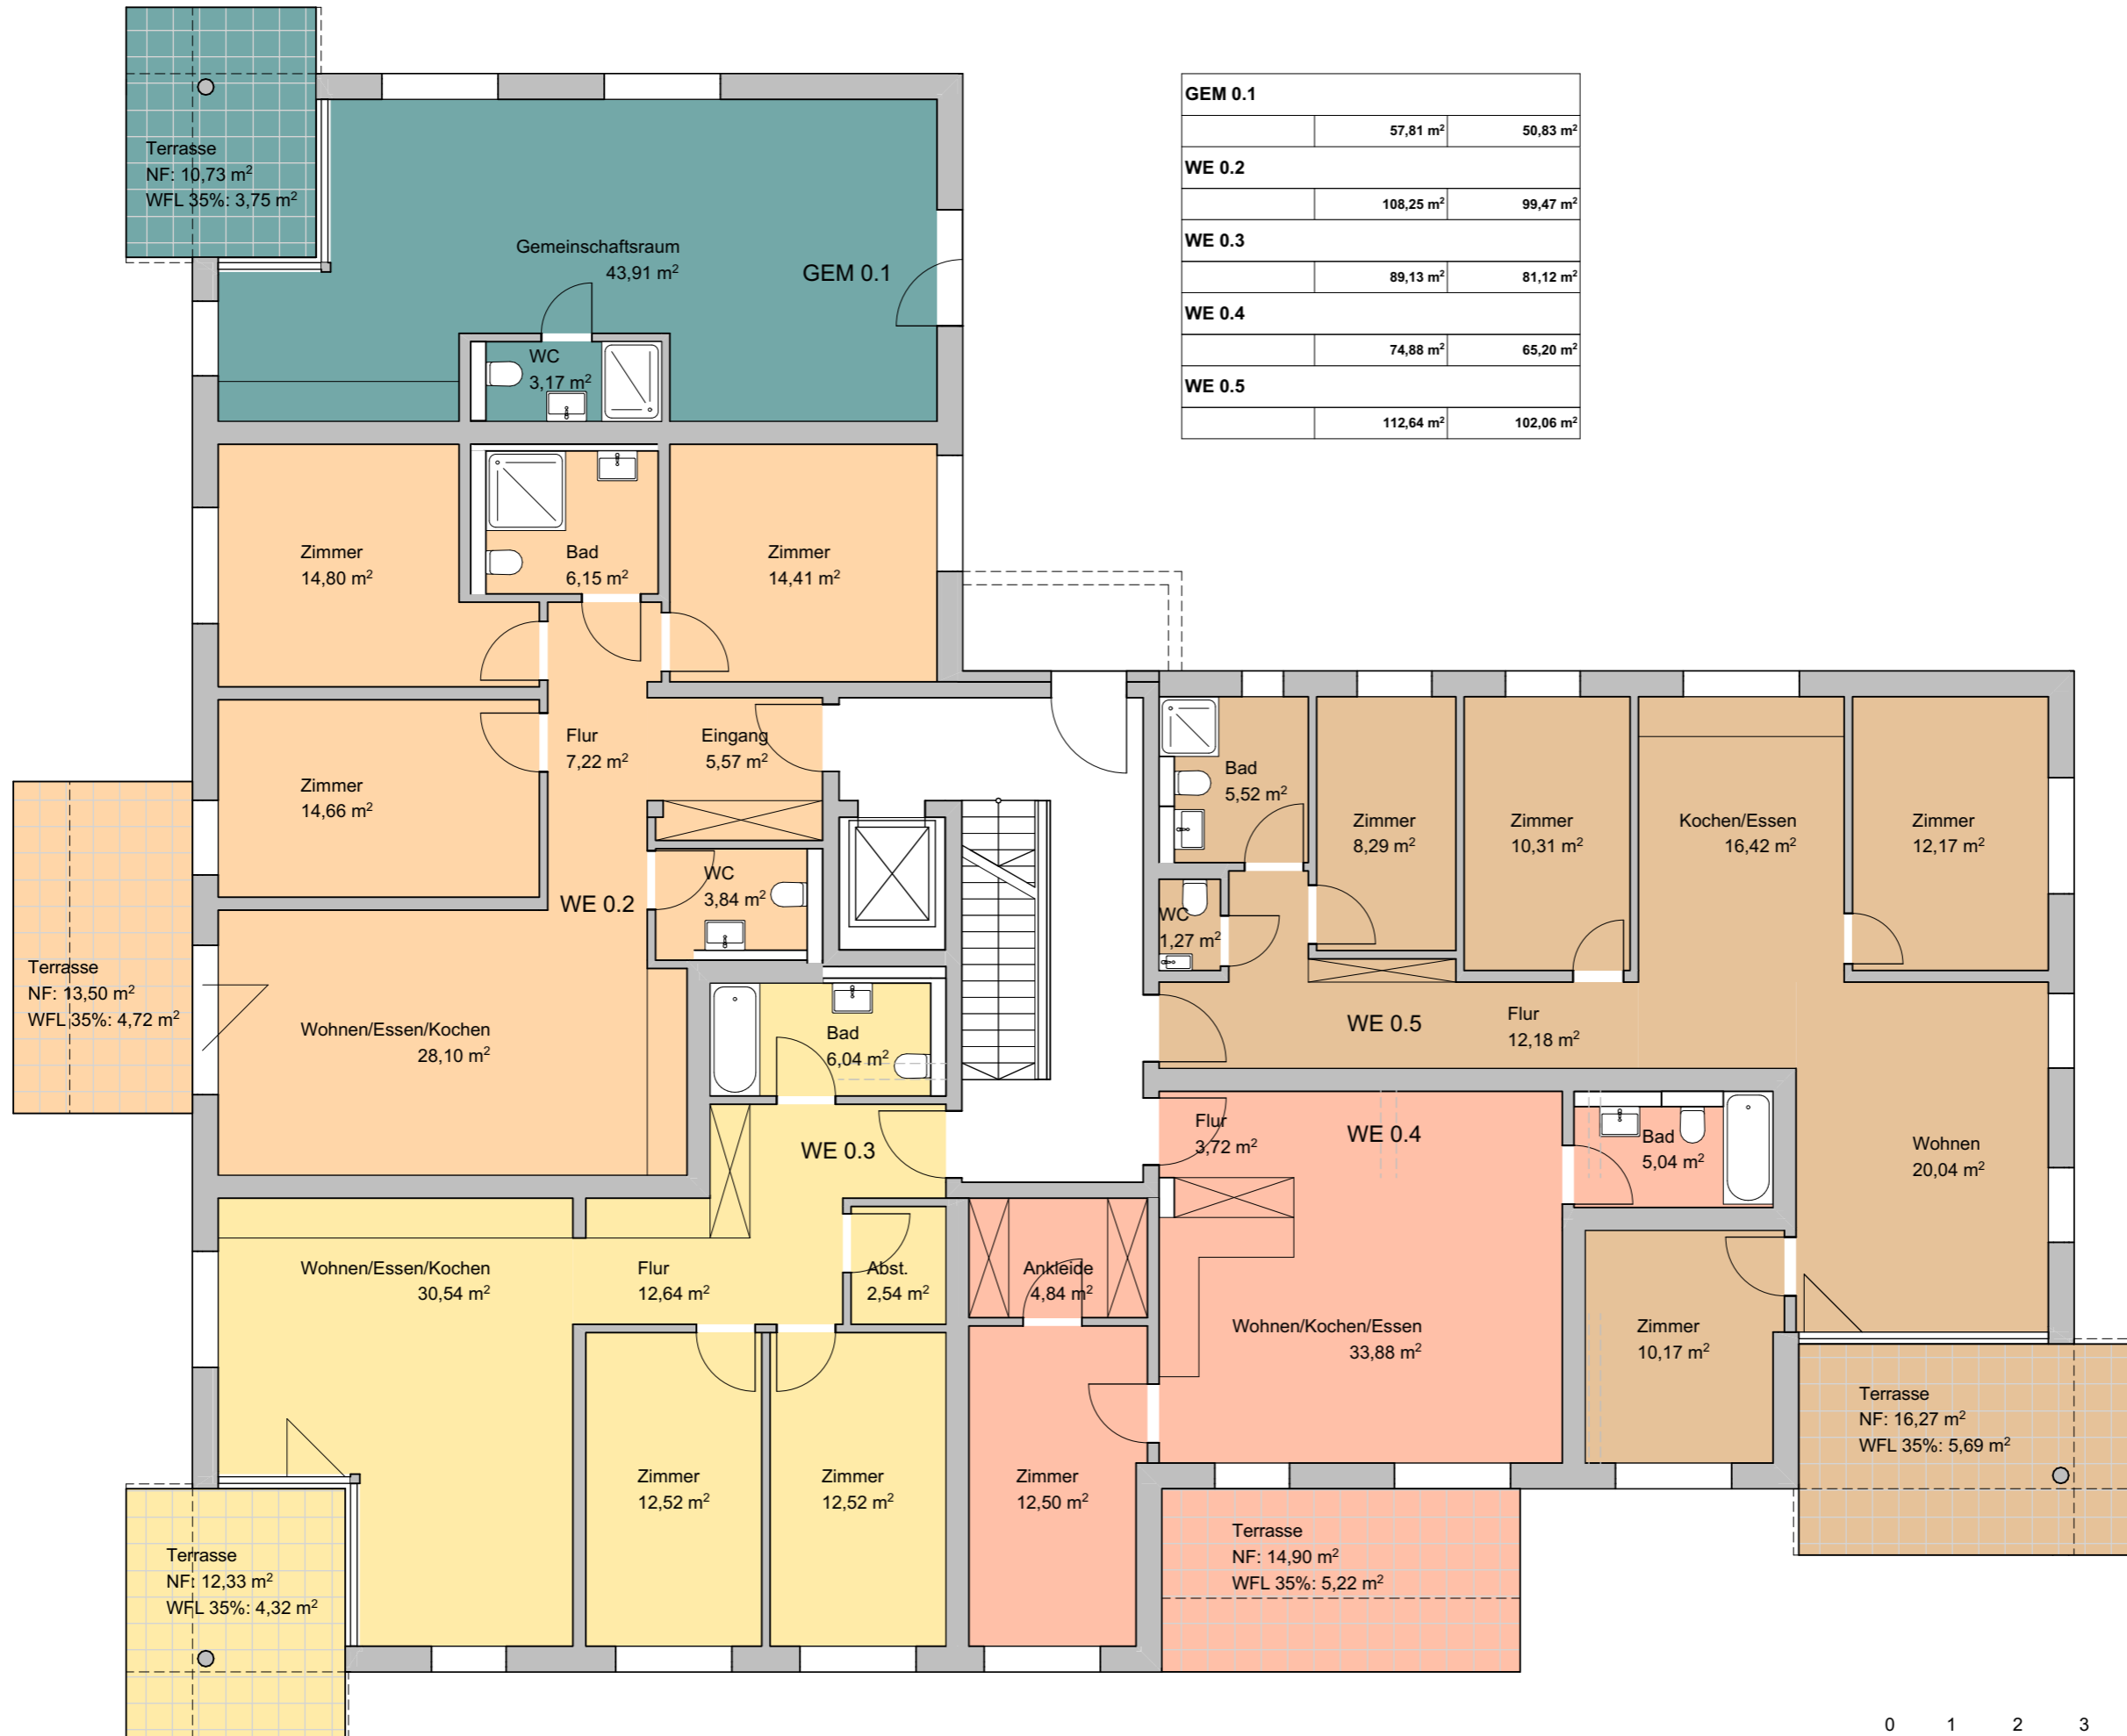

Wohnprojekt Badulina, MFH1 - Ansicht von Osten
planerkollektiv Architekten PartGmbH 19.01.2021

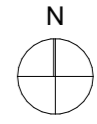



GEM 0.1		
	57,81 m ²	50,83 m ²
WE 0.2		
	108,25 m ²	99,47 m ²
WE 0.3		
	89,13 m ²	81,12 m ²
WE 0.4		
	74,88 m ²	65,20 m ²
WE 0.5		
	112,64 m ²	102,06 m ²



Maßstab: 1:100
 Plan-ID: Vorabzug
 Datum: 09.02.2021
 Format: A3
 Index: -
 gezeichnet: hm

Bauherr: Badulina GbR, c/o Conplan Projekte GmbH
 Steindamm 3
 20099 Hamburg

Neubau Wohnprojekt Badulina Lüneburg
 Wismerer Strasse, Hanseviertel Lüneburg
MFH1 - ERDGESCHOSS
 planerkollektiv Architekten PartGmbH, Paulinenallee 32, 20259 Hamburg

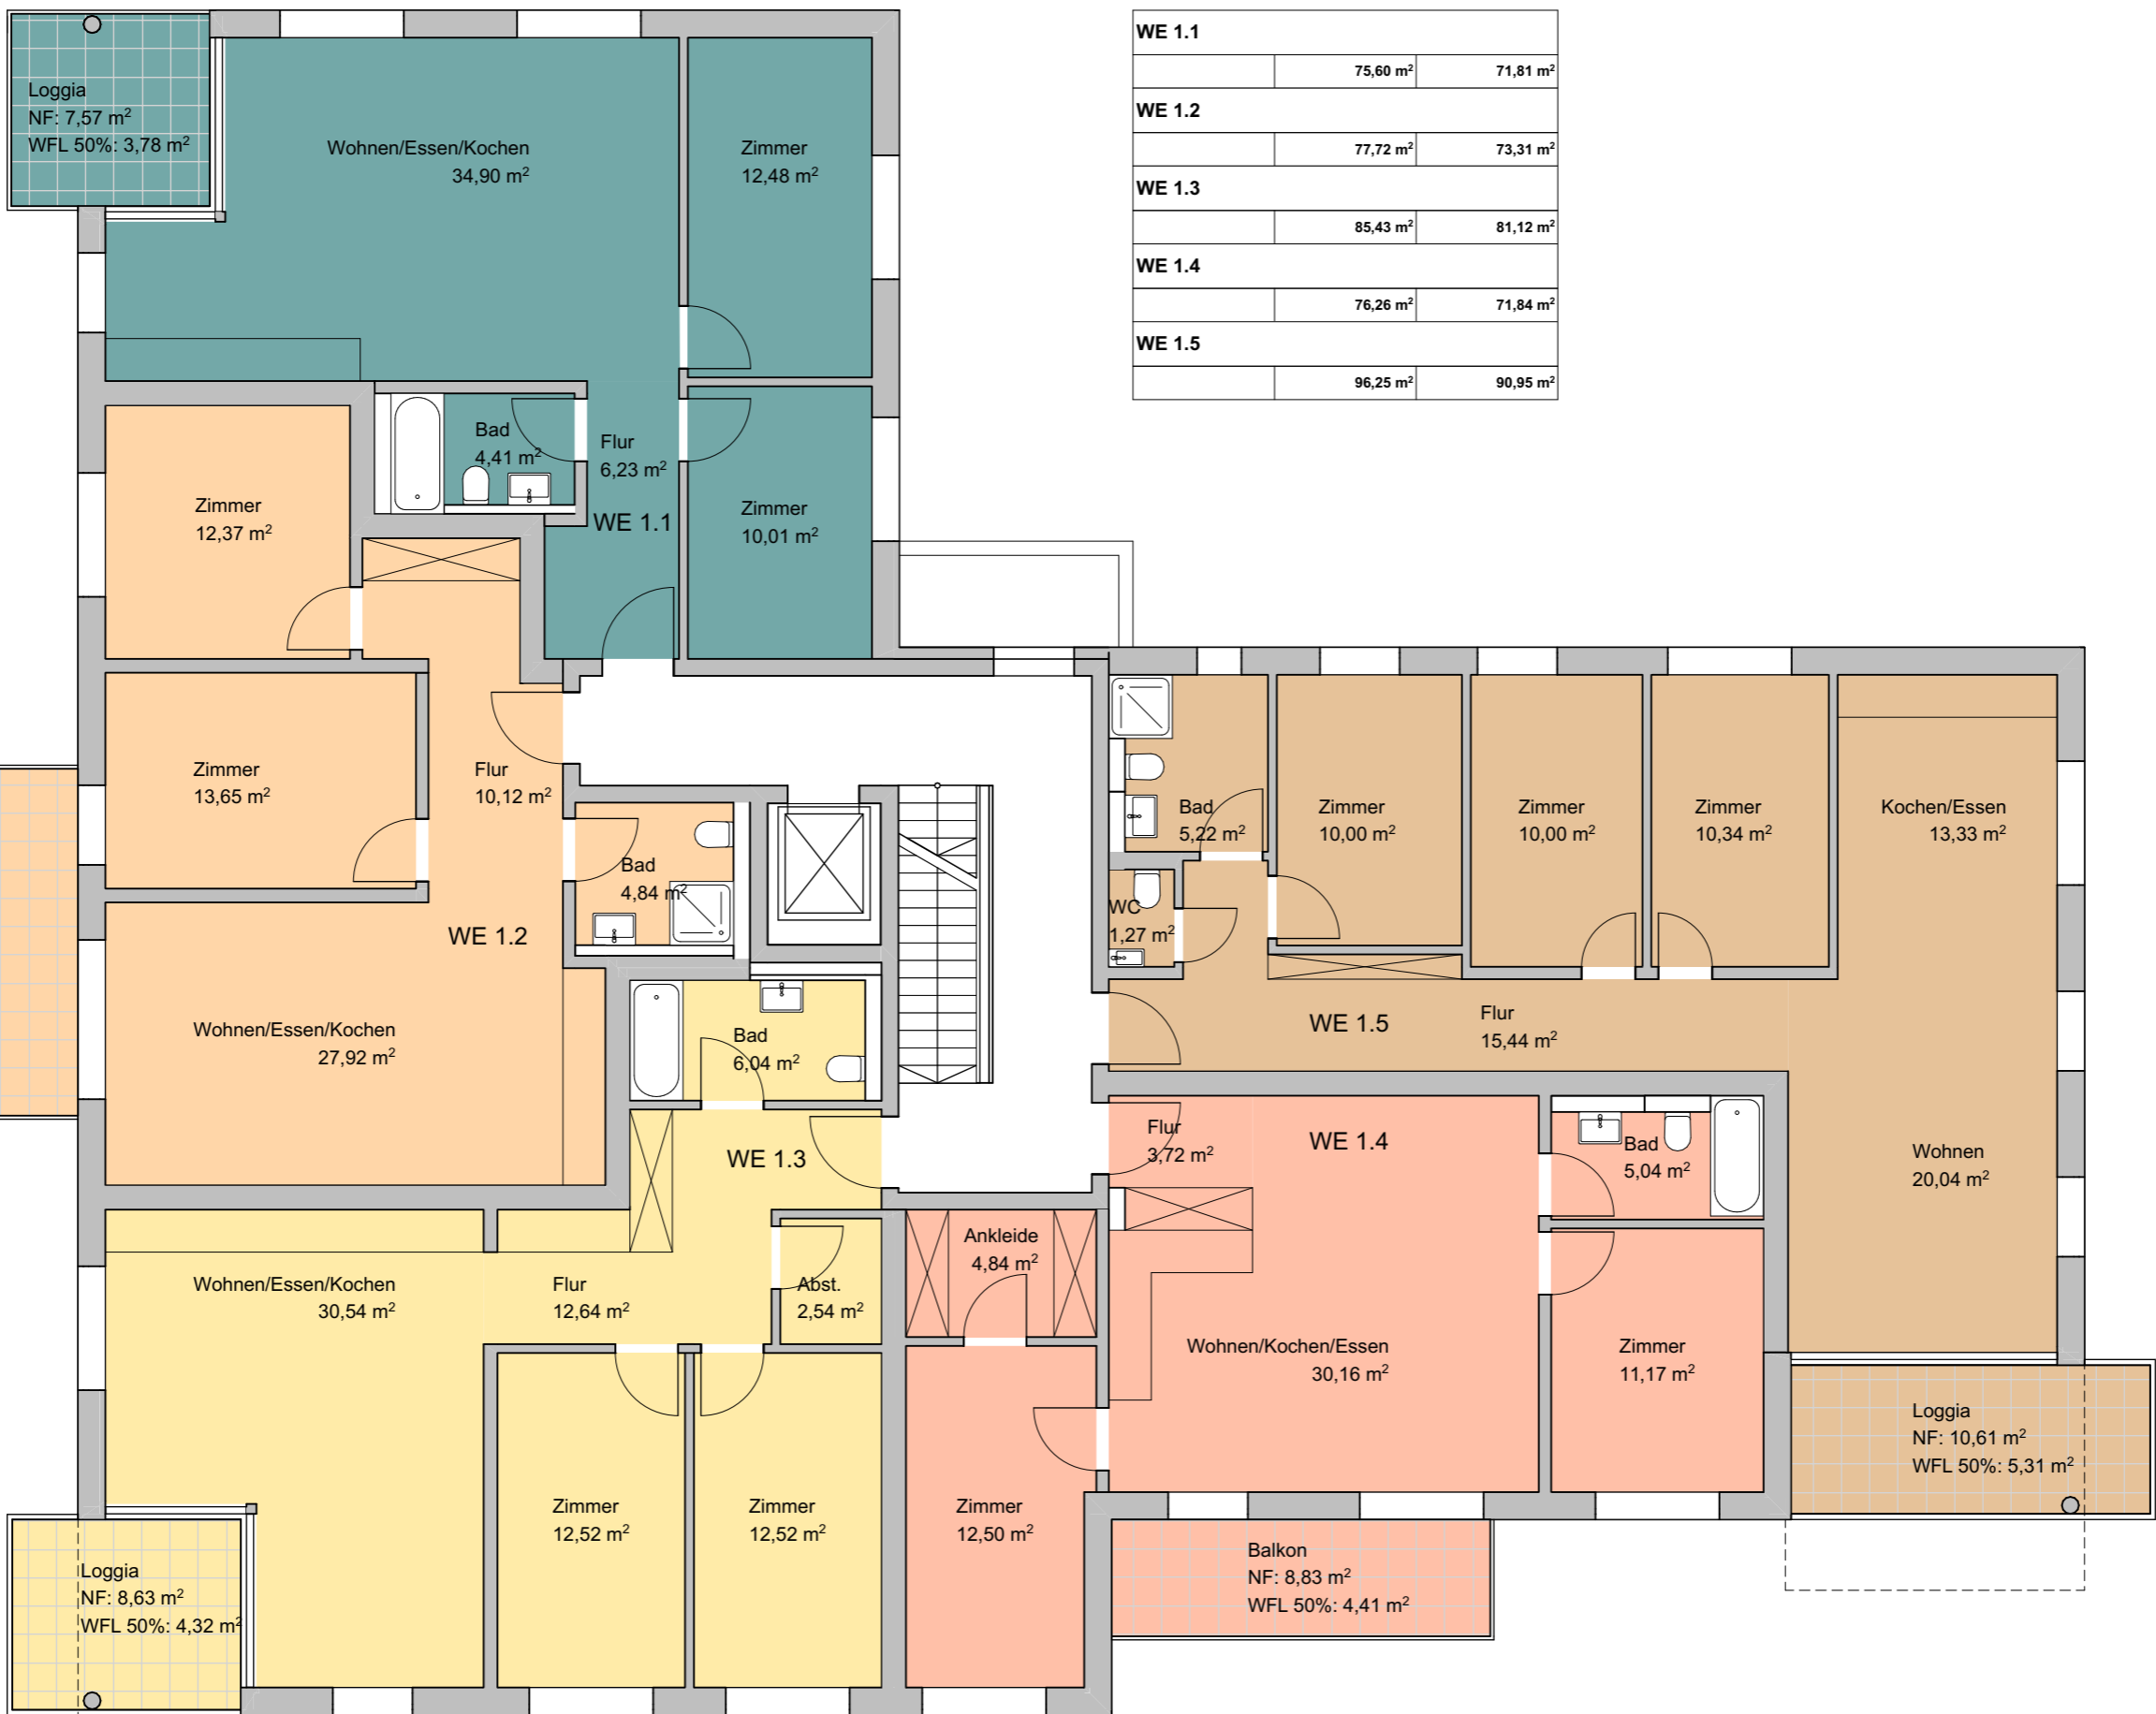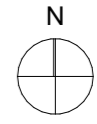


WE 1.1	75,60 m ²	71,81 m ²
WE 1.2	77,72 m ²	73,31 m ²
WE 1.3	85,43 m ²	81,12 m ²
WE 1.4	76,26 m ²	71,84 m ²
WE 1.5	96,25 m ²	90,95 m ²

Balkon
NF: 8,82 m²
WFL 50%: 4,41 m²


Loggia
NF: 7,57 m²
WFL 50%: 3,78 m²

Loggia
NF: 8,63 m²
WFL 50%: 4,32 m²



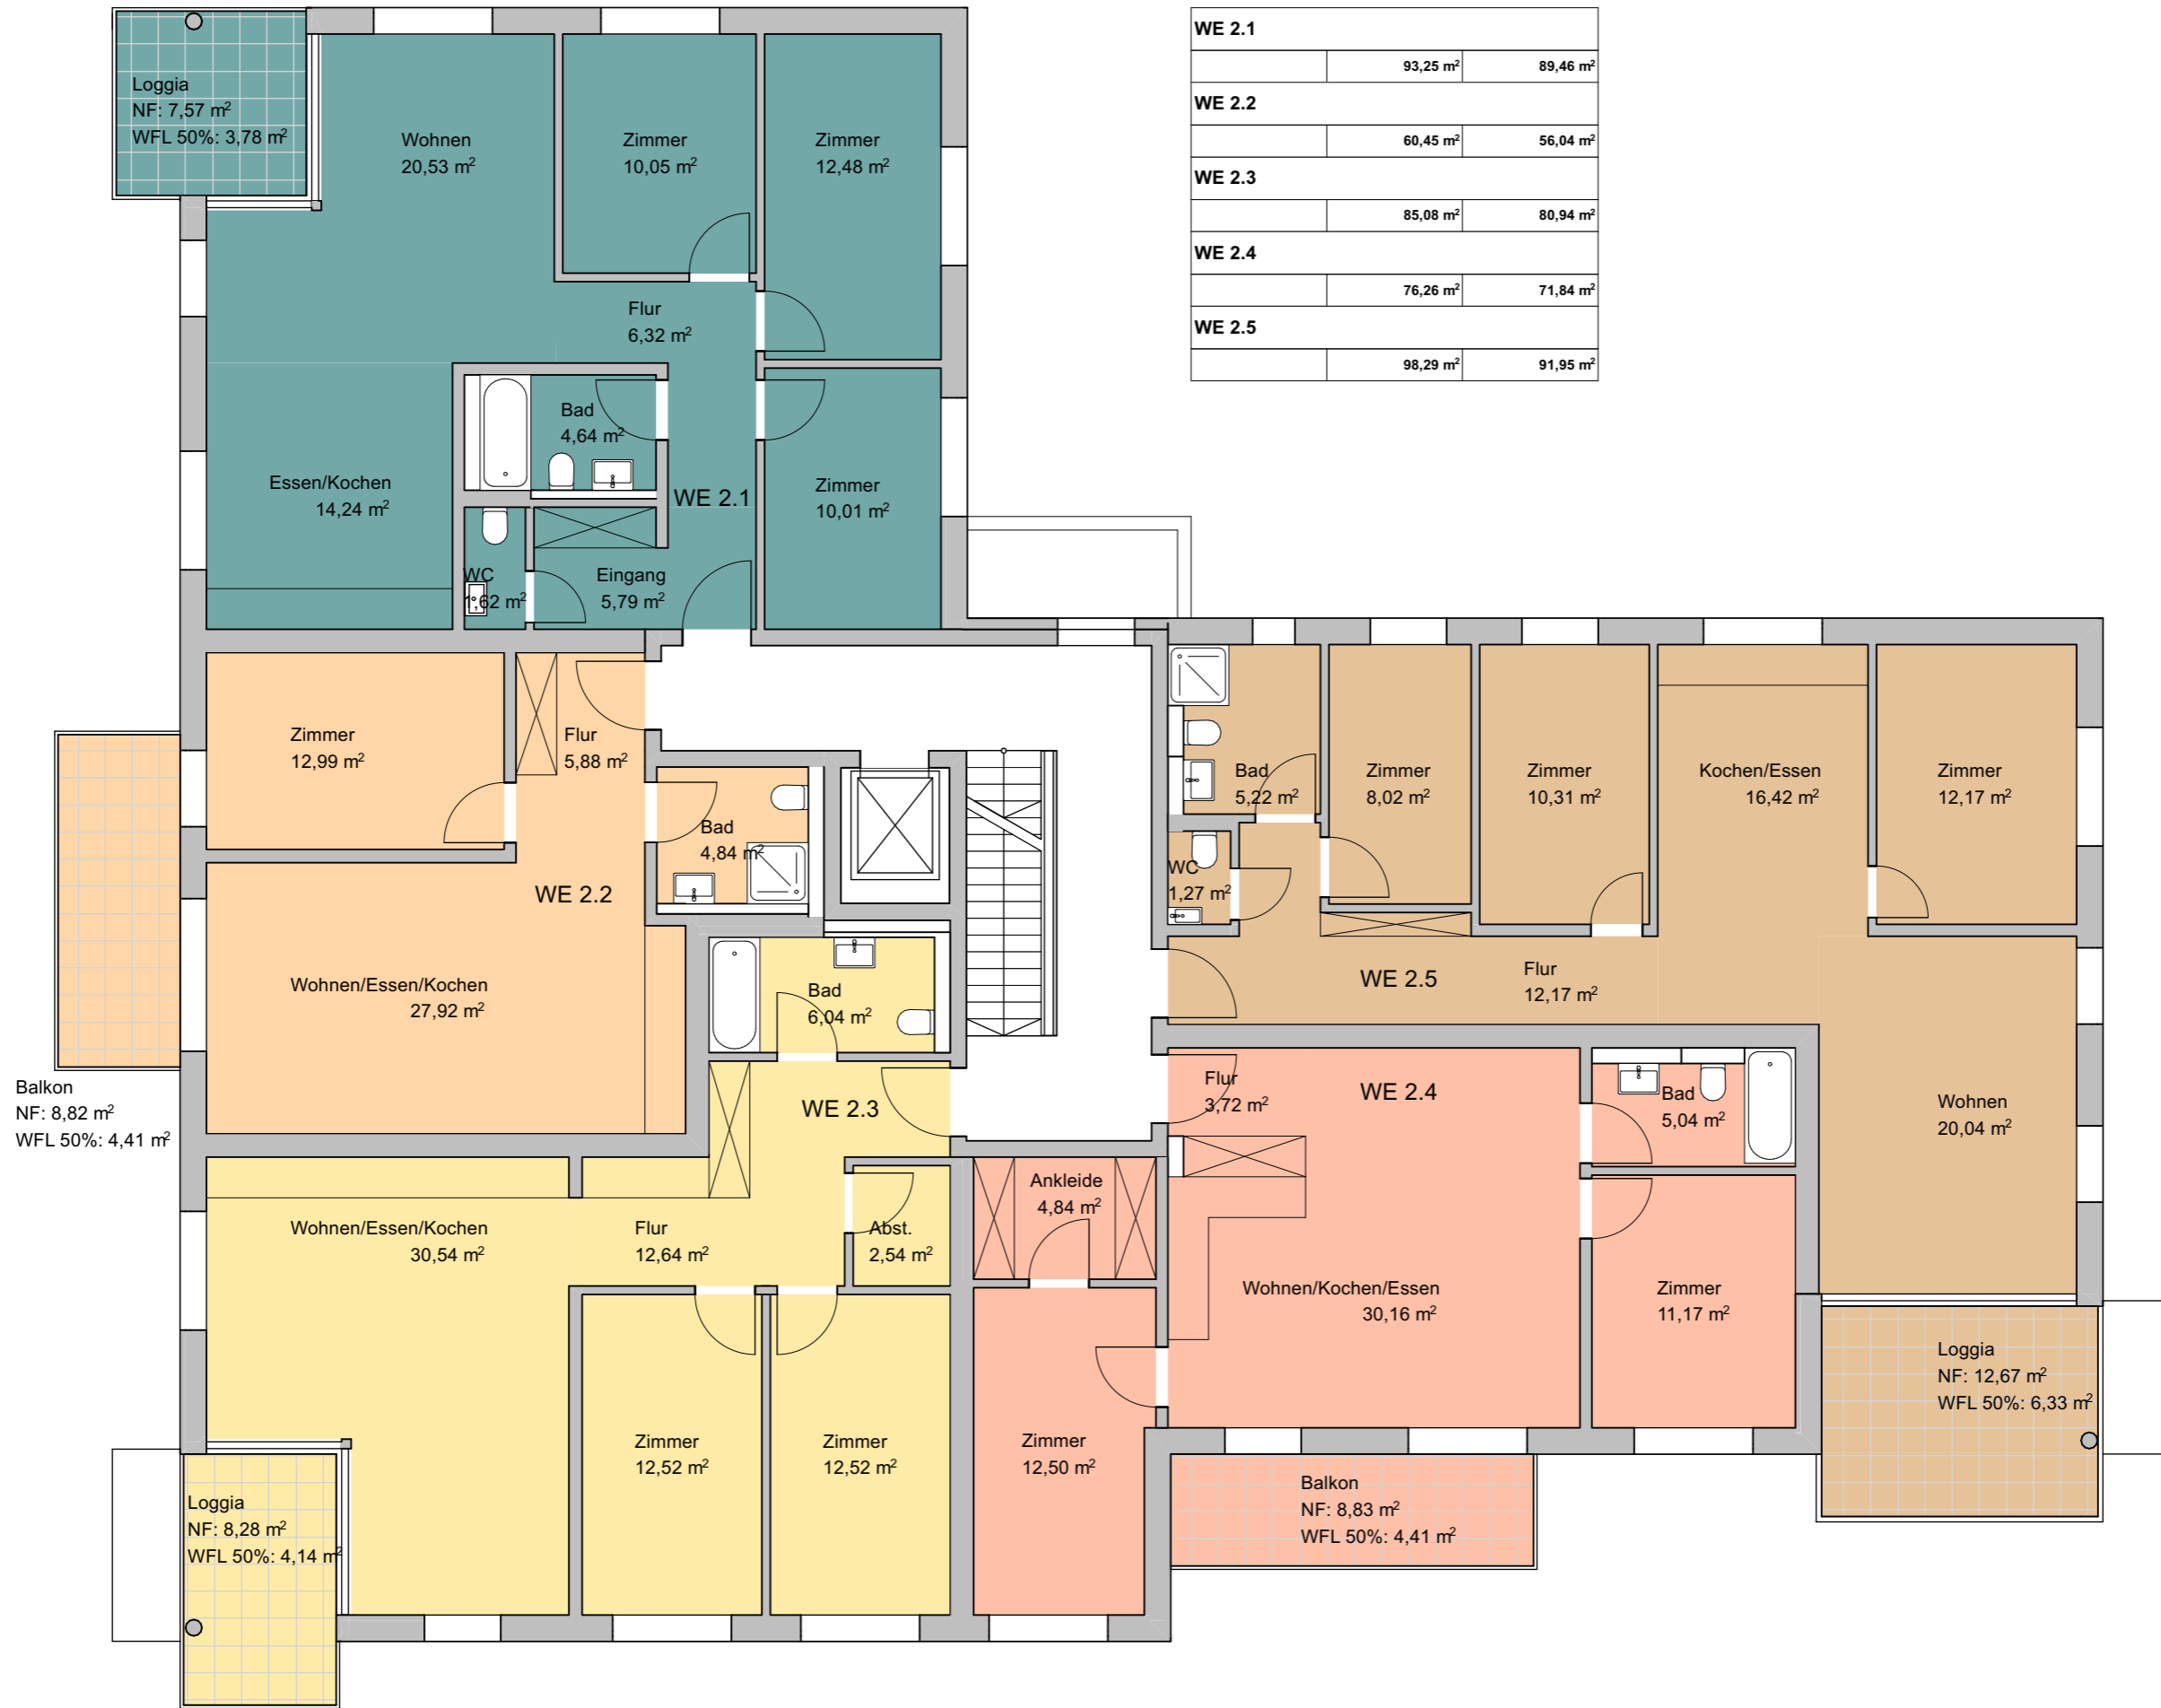


WE 2.1	93,25 m ²	89,46 m ²
WE 2.2	60,45 m ²	56,04 m ²
WE 2.3	85,08 m ²	80,94 m ²
WE 2.4	76,26 m ²	71,84 m ²
WE 2.5	98,29 m ²	91,95 m ²

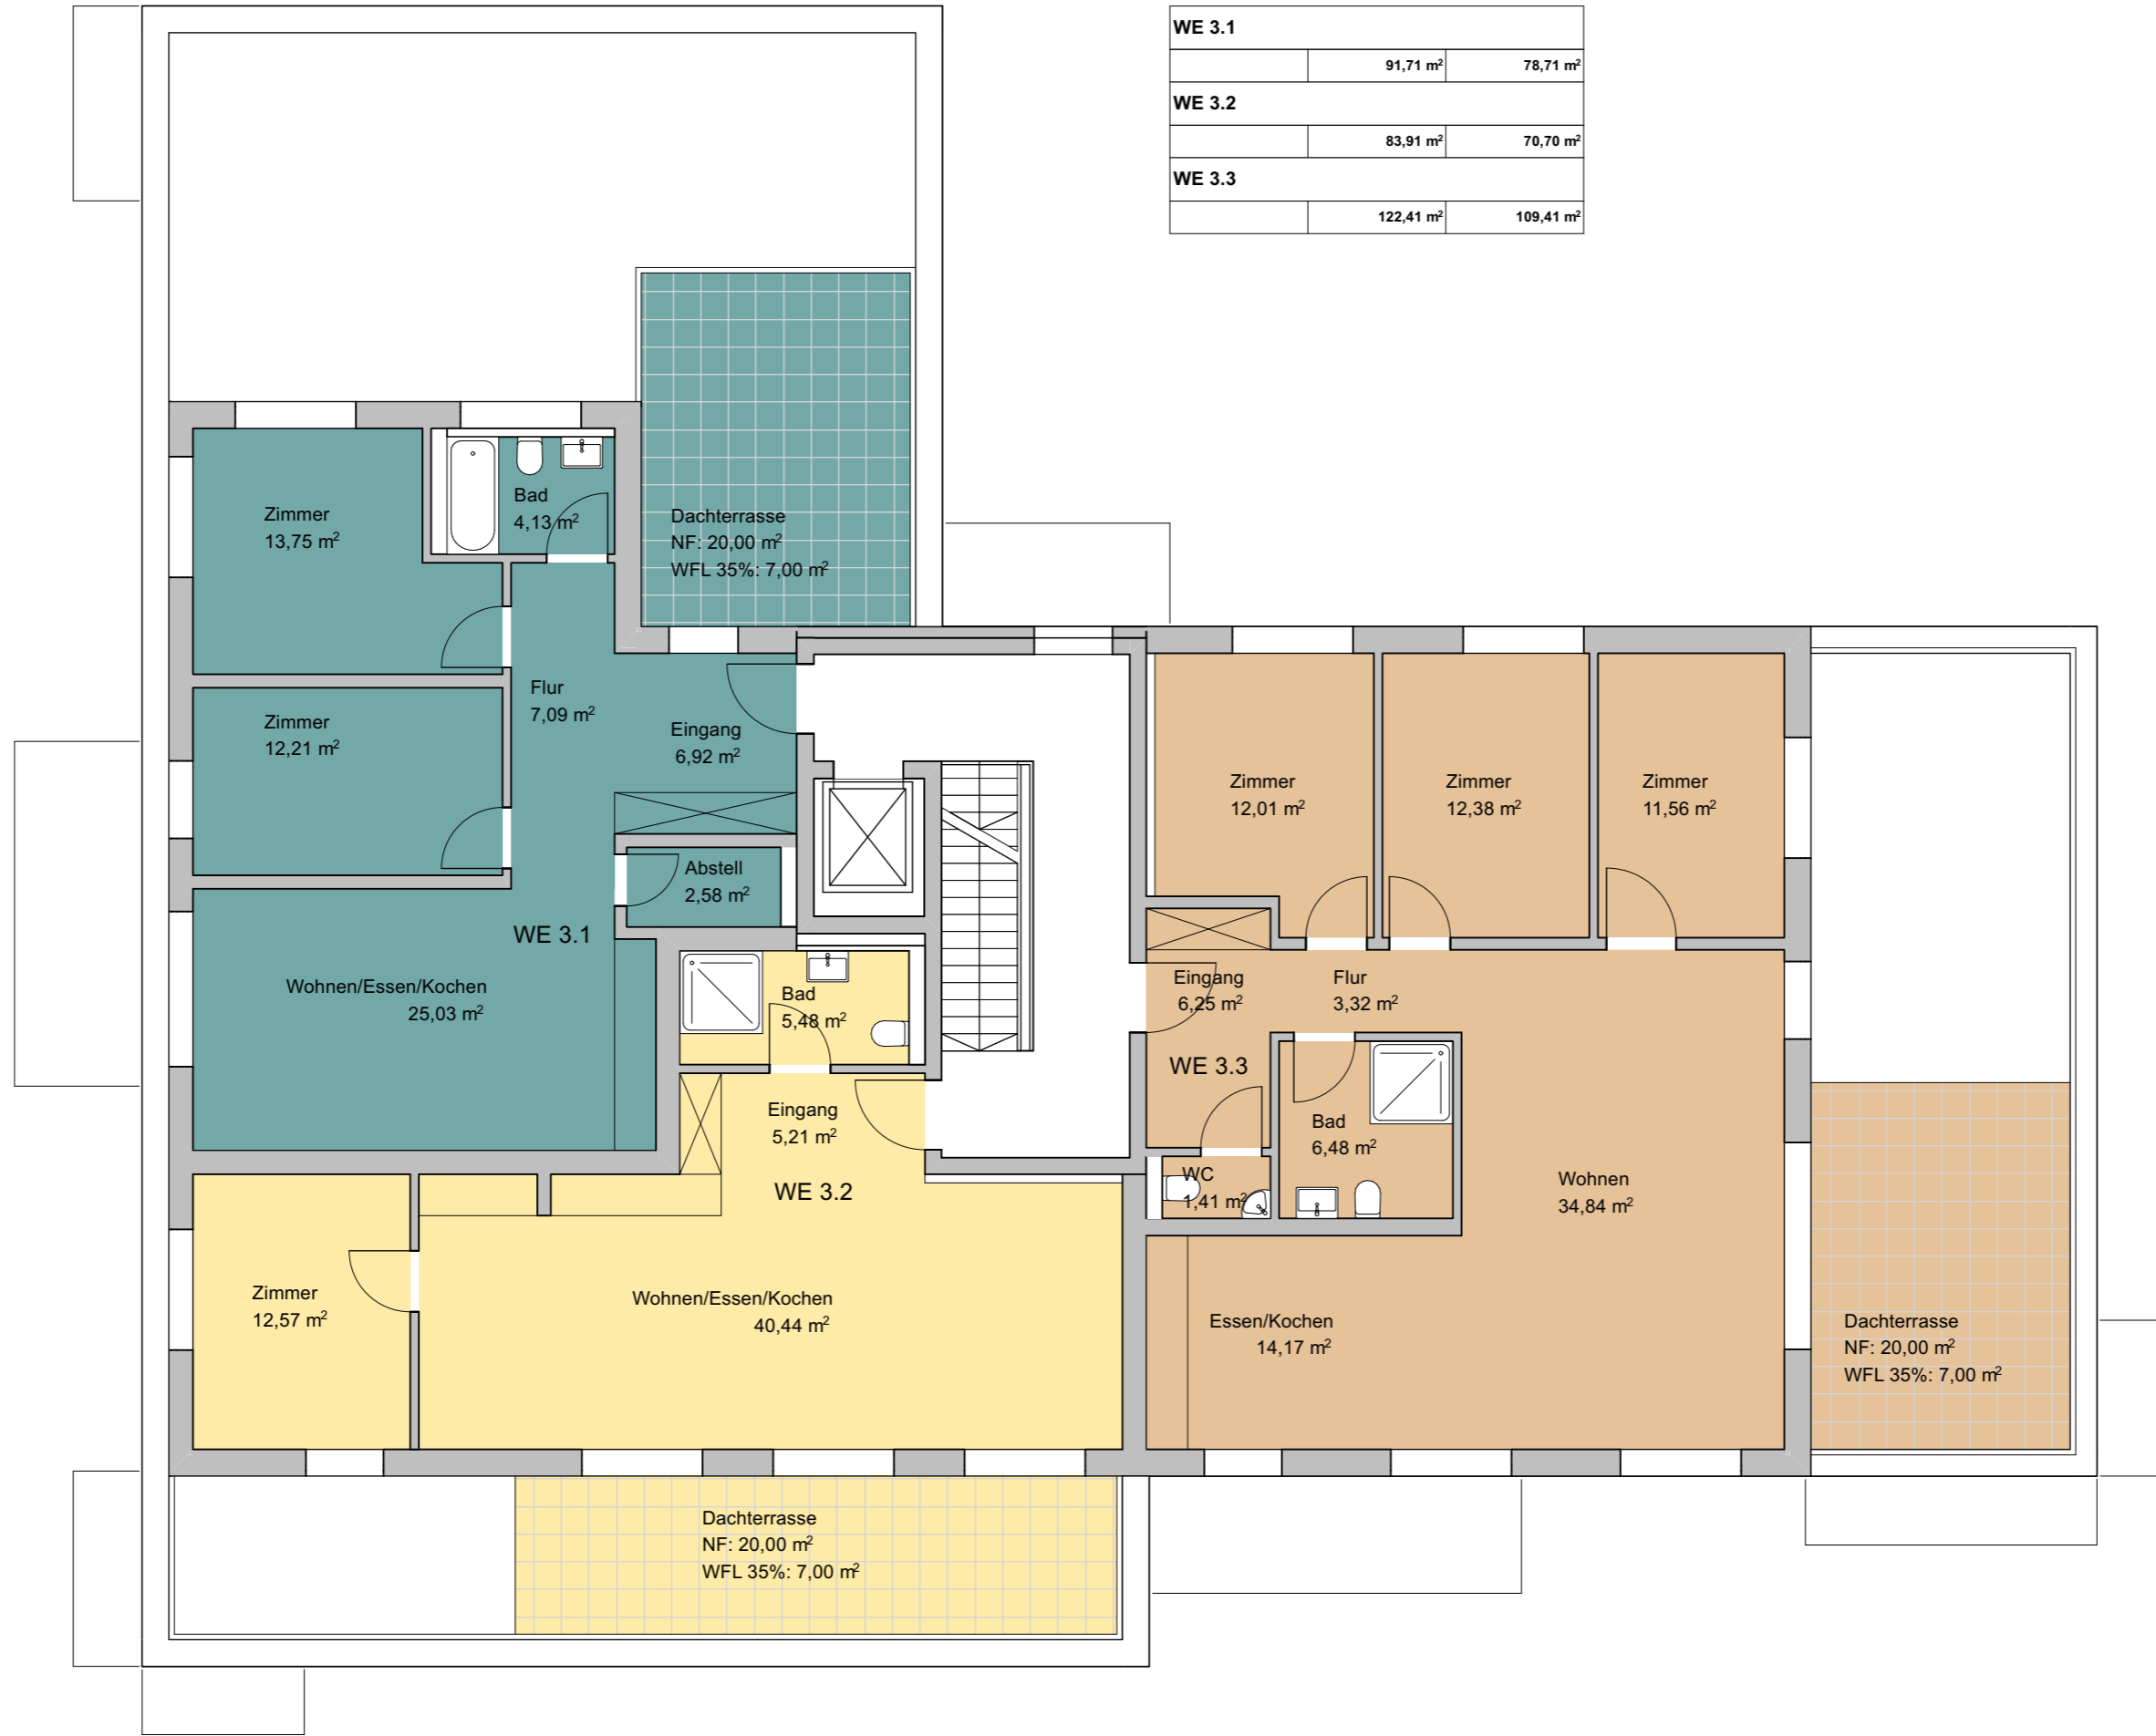

WE 3.1	
	91,71 m ²
	78,71 m ²
WE 3.2	
	83,91 m ²
	70,70 m ²
WE 3.3	
	122,41 m ²
	109,41 m ²






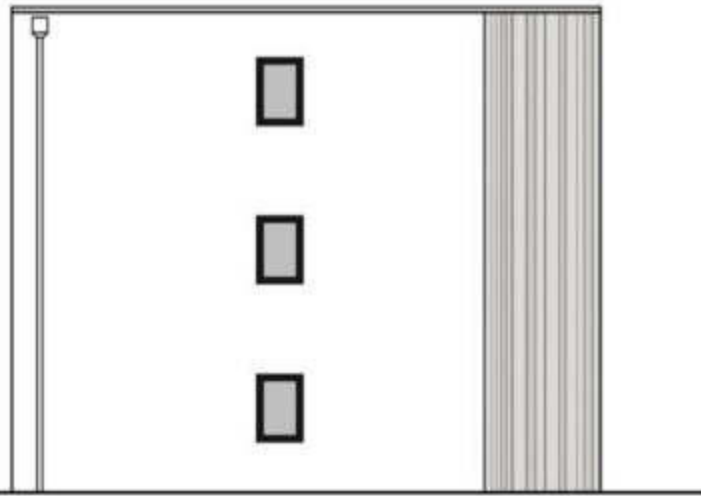

Ostansicht



Nordansicht (Eingangsseite)

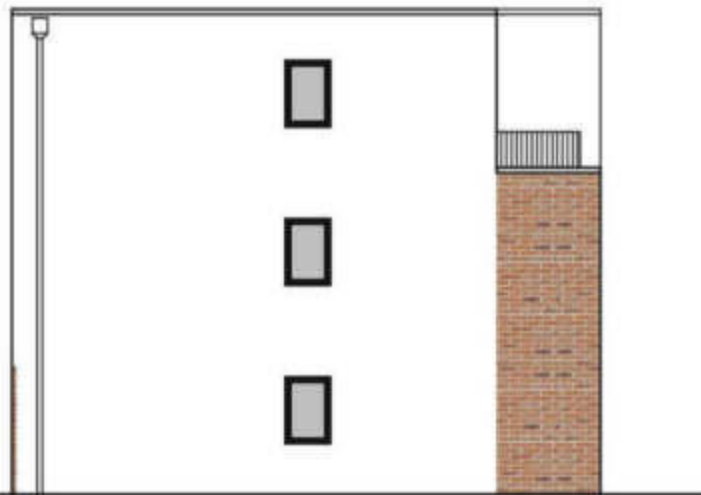


Westansicht



Südansicht (Hofseite)

MFH2

MFH3

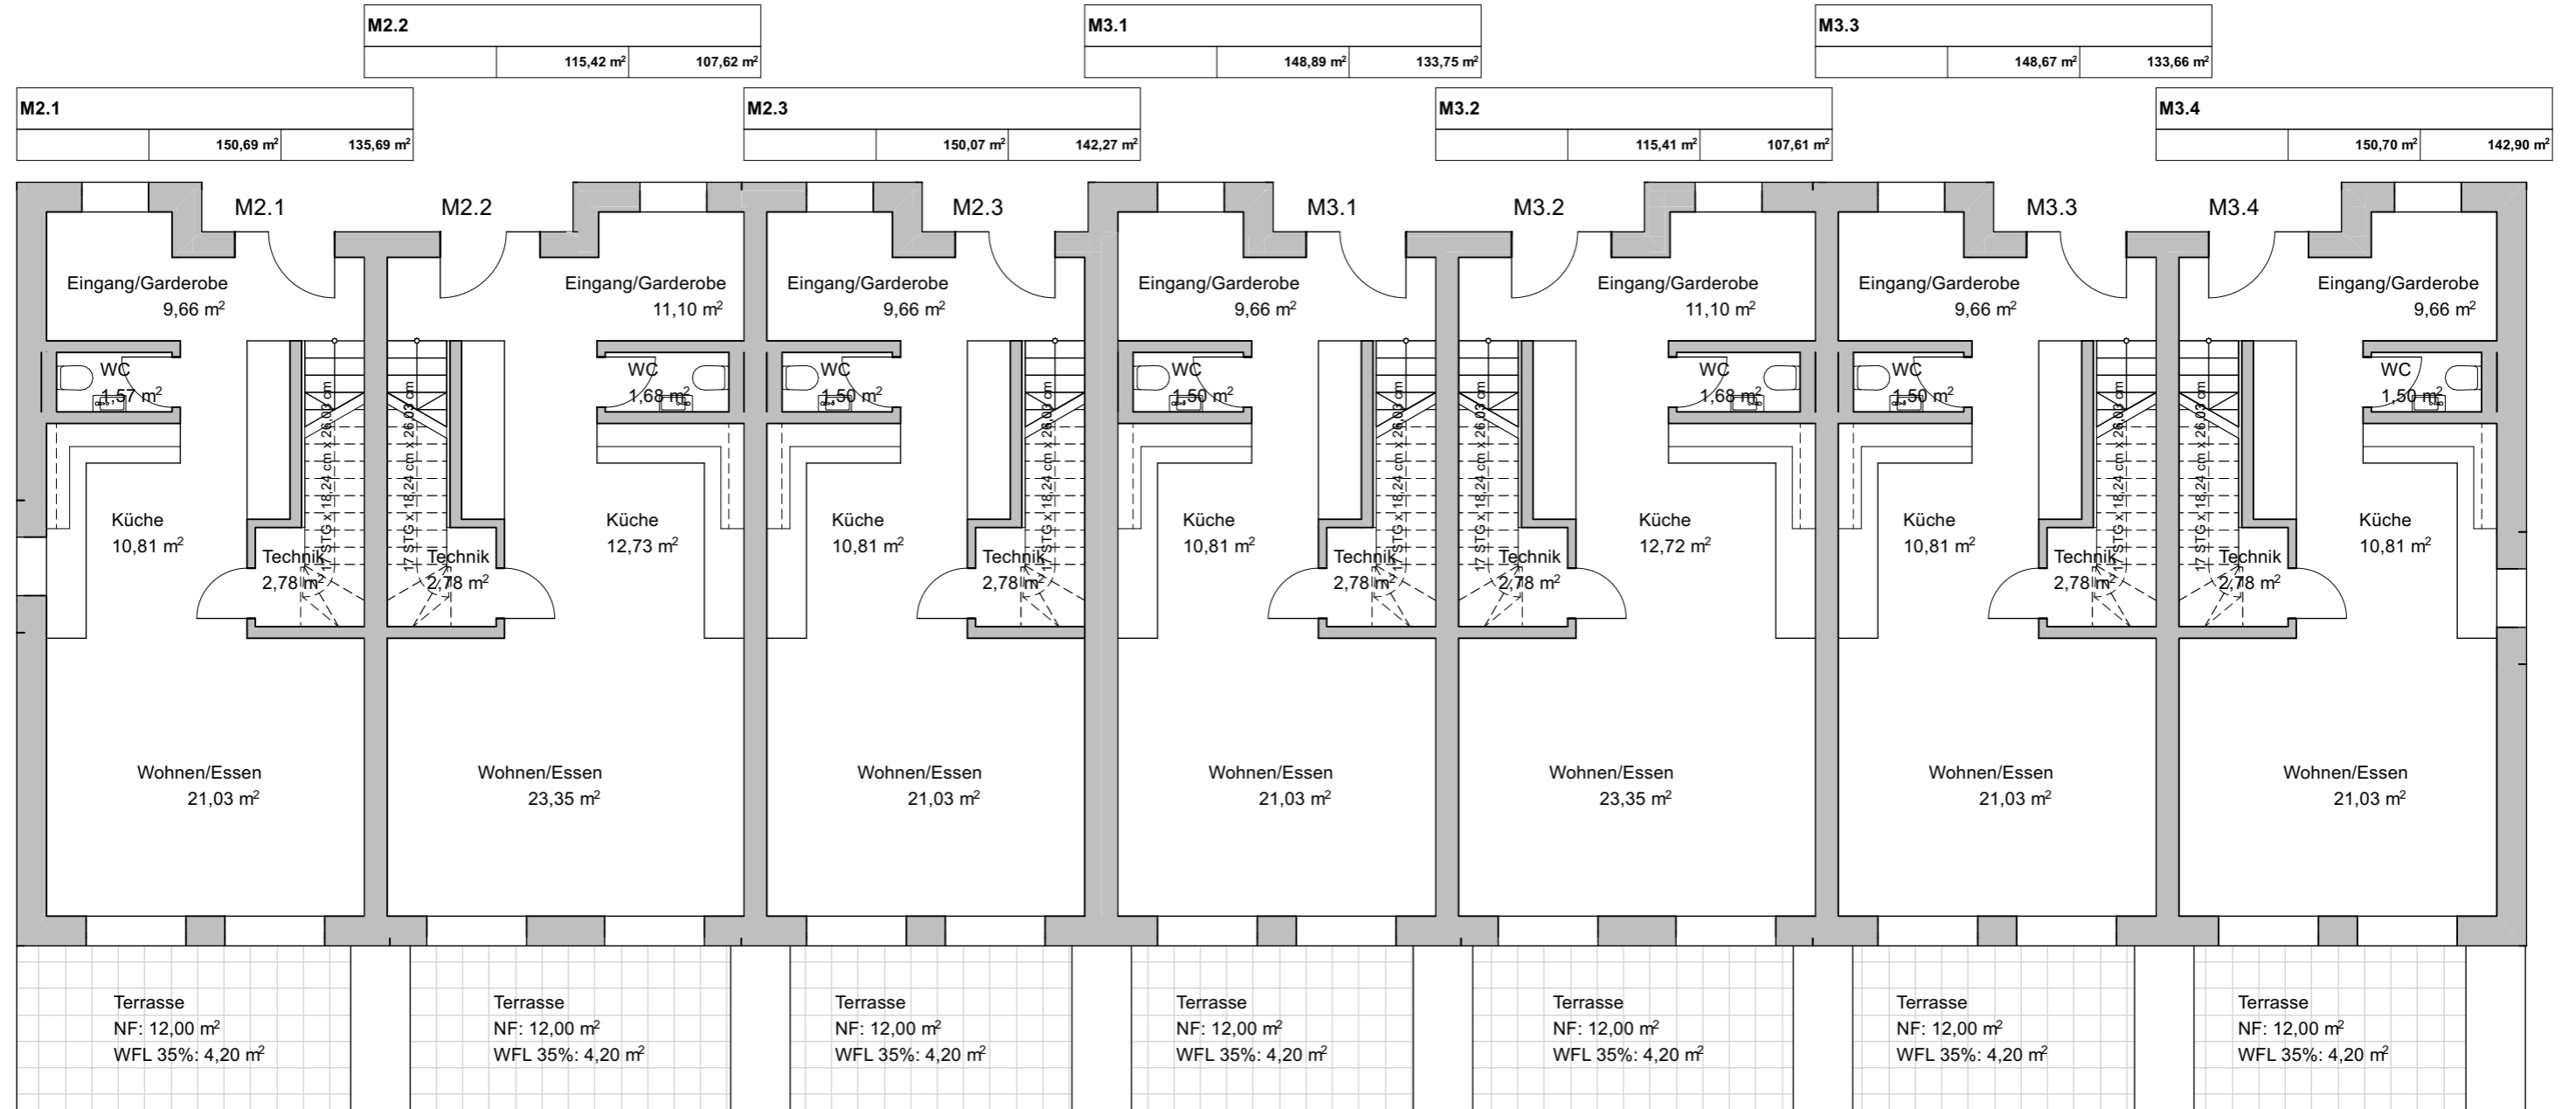

Neubau Wohnprojekt n.V. Lüneburg
Wismarer Strasse, Hanseviertel Lüneburg

MFH 2&3 - ERDGESCHOSS

planerkollektiv Architekten PartGmbH, Paulinenalle&2 20259 Hamburg

Bauherr: n.V. GbR, c/o Conplan Projekte GmbH
Steindamm 3
20099 Hamburg

Maßstab: 1:100
Plan-ID: Vorabzug
Datum: 10.11.20
Format: A3
Index: -
gezeichnet: hm

MFH2

MFH3

M2.1

M2.2


M2.3

M3.1

M3.2

M3.3

M3.4

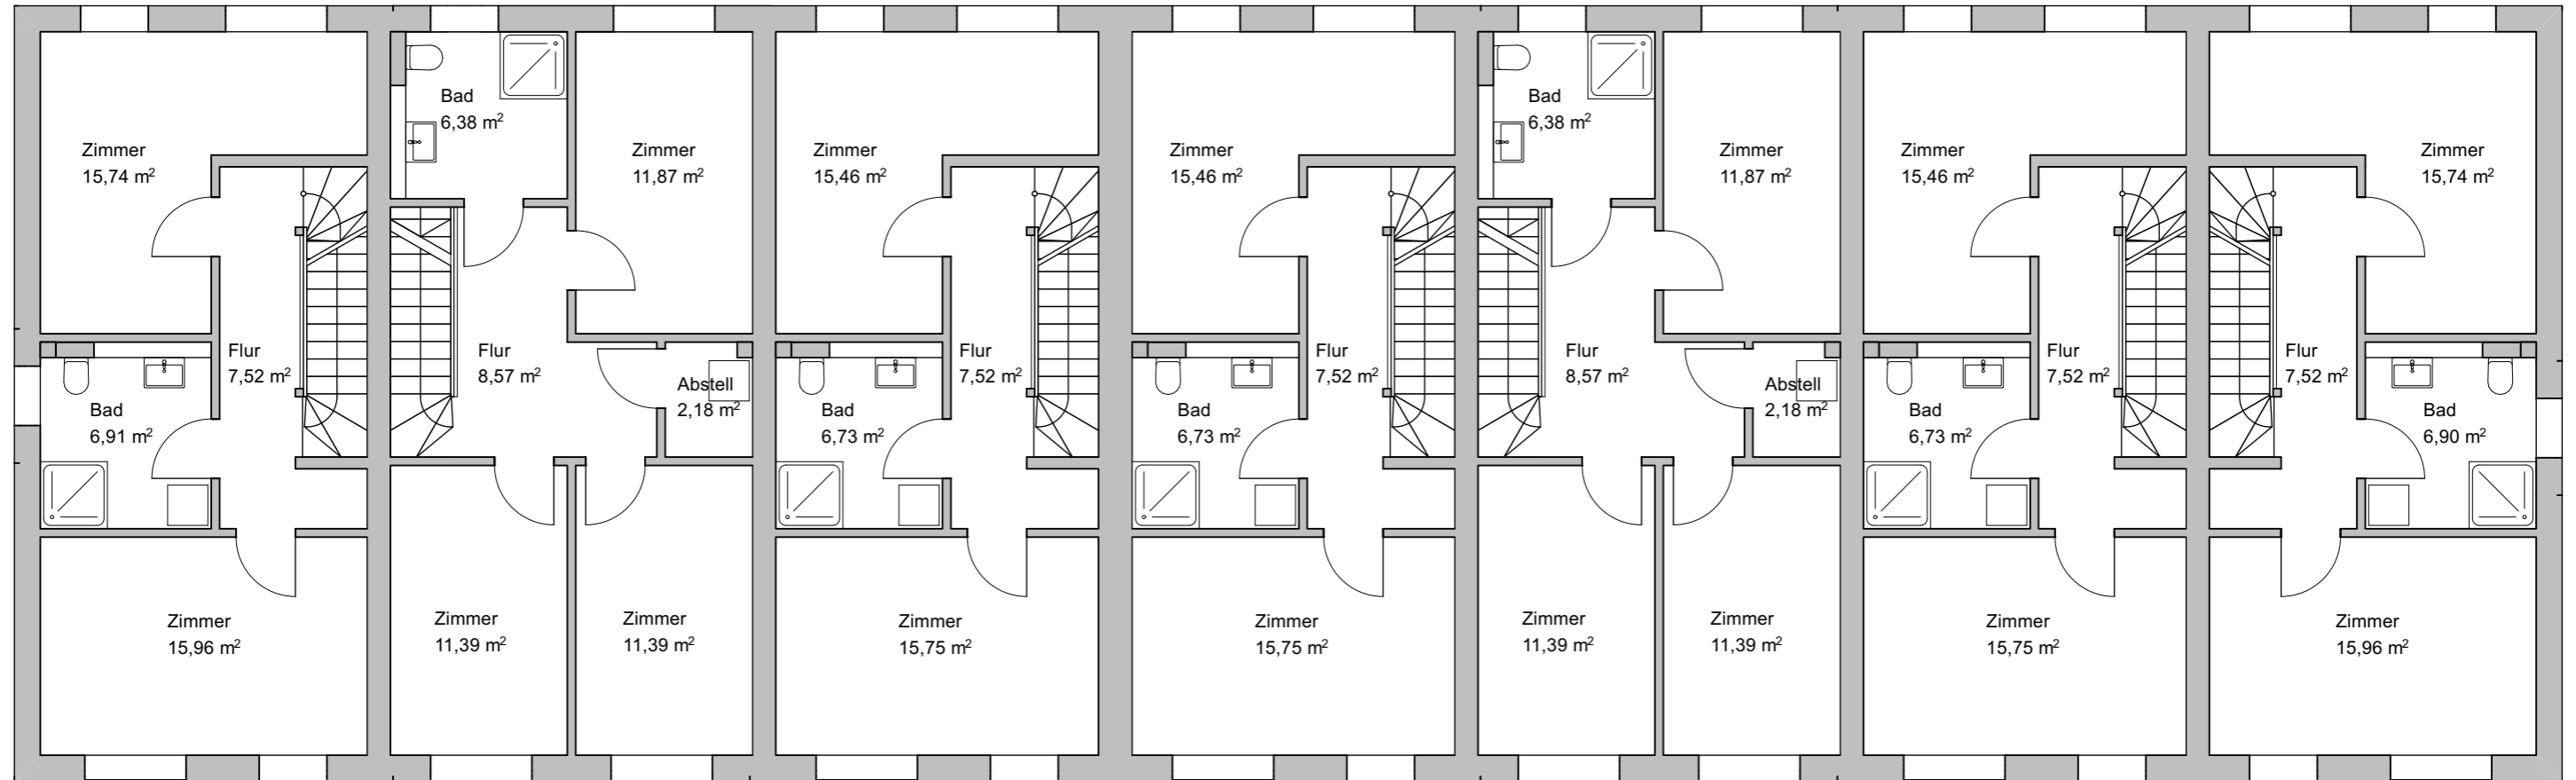

Neubau Wohnprojekt n.V. Lüneburg
Wismarer Strasse, Hanseviertel Lüneburg

MFH 2&3 - 1.OBERGESCHOSS

planerkollektiv Architekten PartGmbH, Paulinenalle&2 20259 Hamburg

Bauherr: n.V. GbR, c/o Conplan Projekte GmbH
Steindamm 3
20099 Hamburg

Maßstab: 1:100
Plan-ID: Vorabzug
Datum: 10.11.20
Format: A3
Index: -
gezeichnet: hm

MFH2

MFH3

M2.1

M2.2


M2.3

M3.1

M3.2

M3.3

M3.4

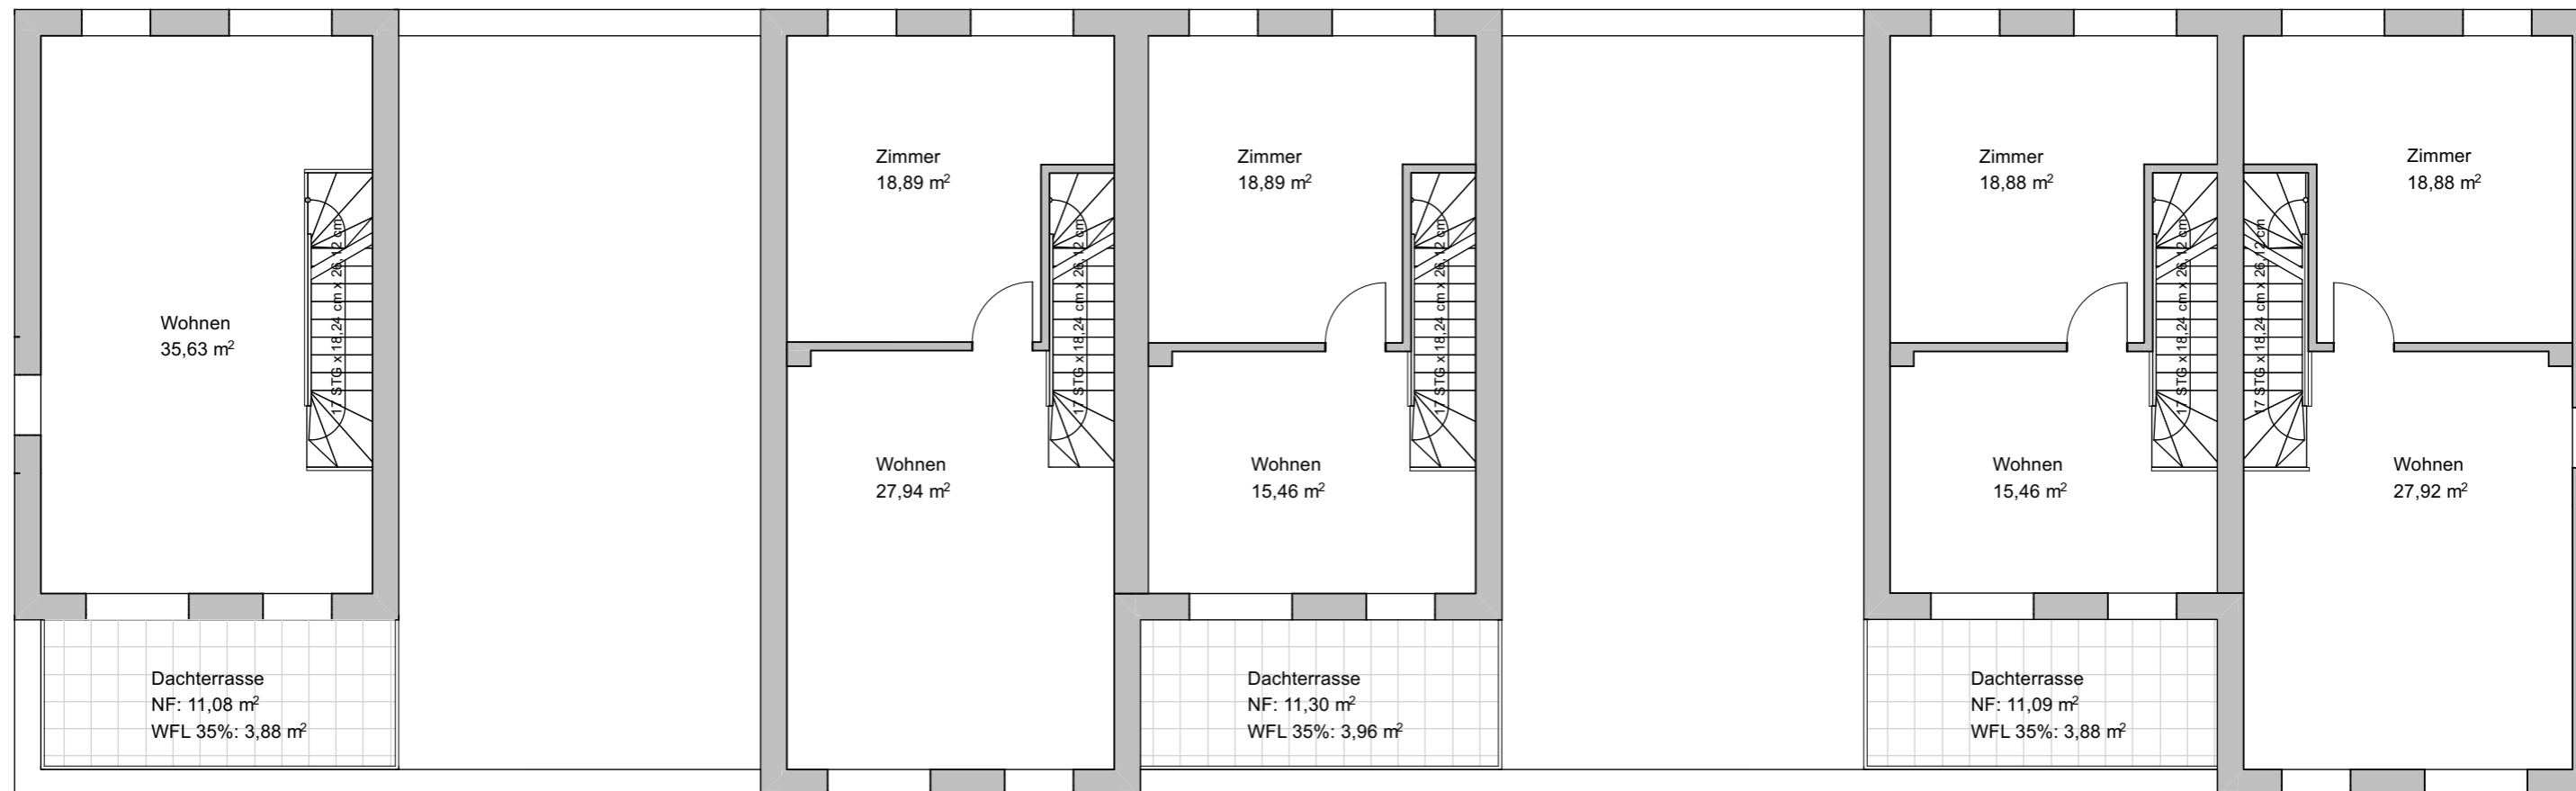




Neubau Wohnprojekt n.V. Lüneburg
Wismarer Strasse, Hanseviertel Lüneburg

MFH 2&3 - STAFFELGESCHOSS

planerkollektiv Architekten PartGmbH, Paulinenalle&2 20259 Hamburg

Bauherr: n.V. GbR, c/o Conplan Projekte GmbH
Steindamm 3
20099 Hamburg

Maßstab: 1:100
Plan-ID: Vorabzug
Datum: 10.11.20
Format: A3
Index: -
gezeichnet: hm

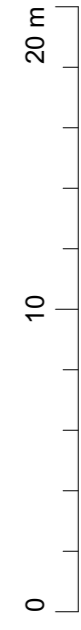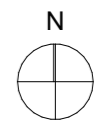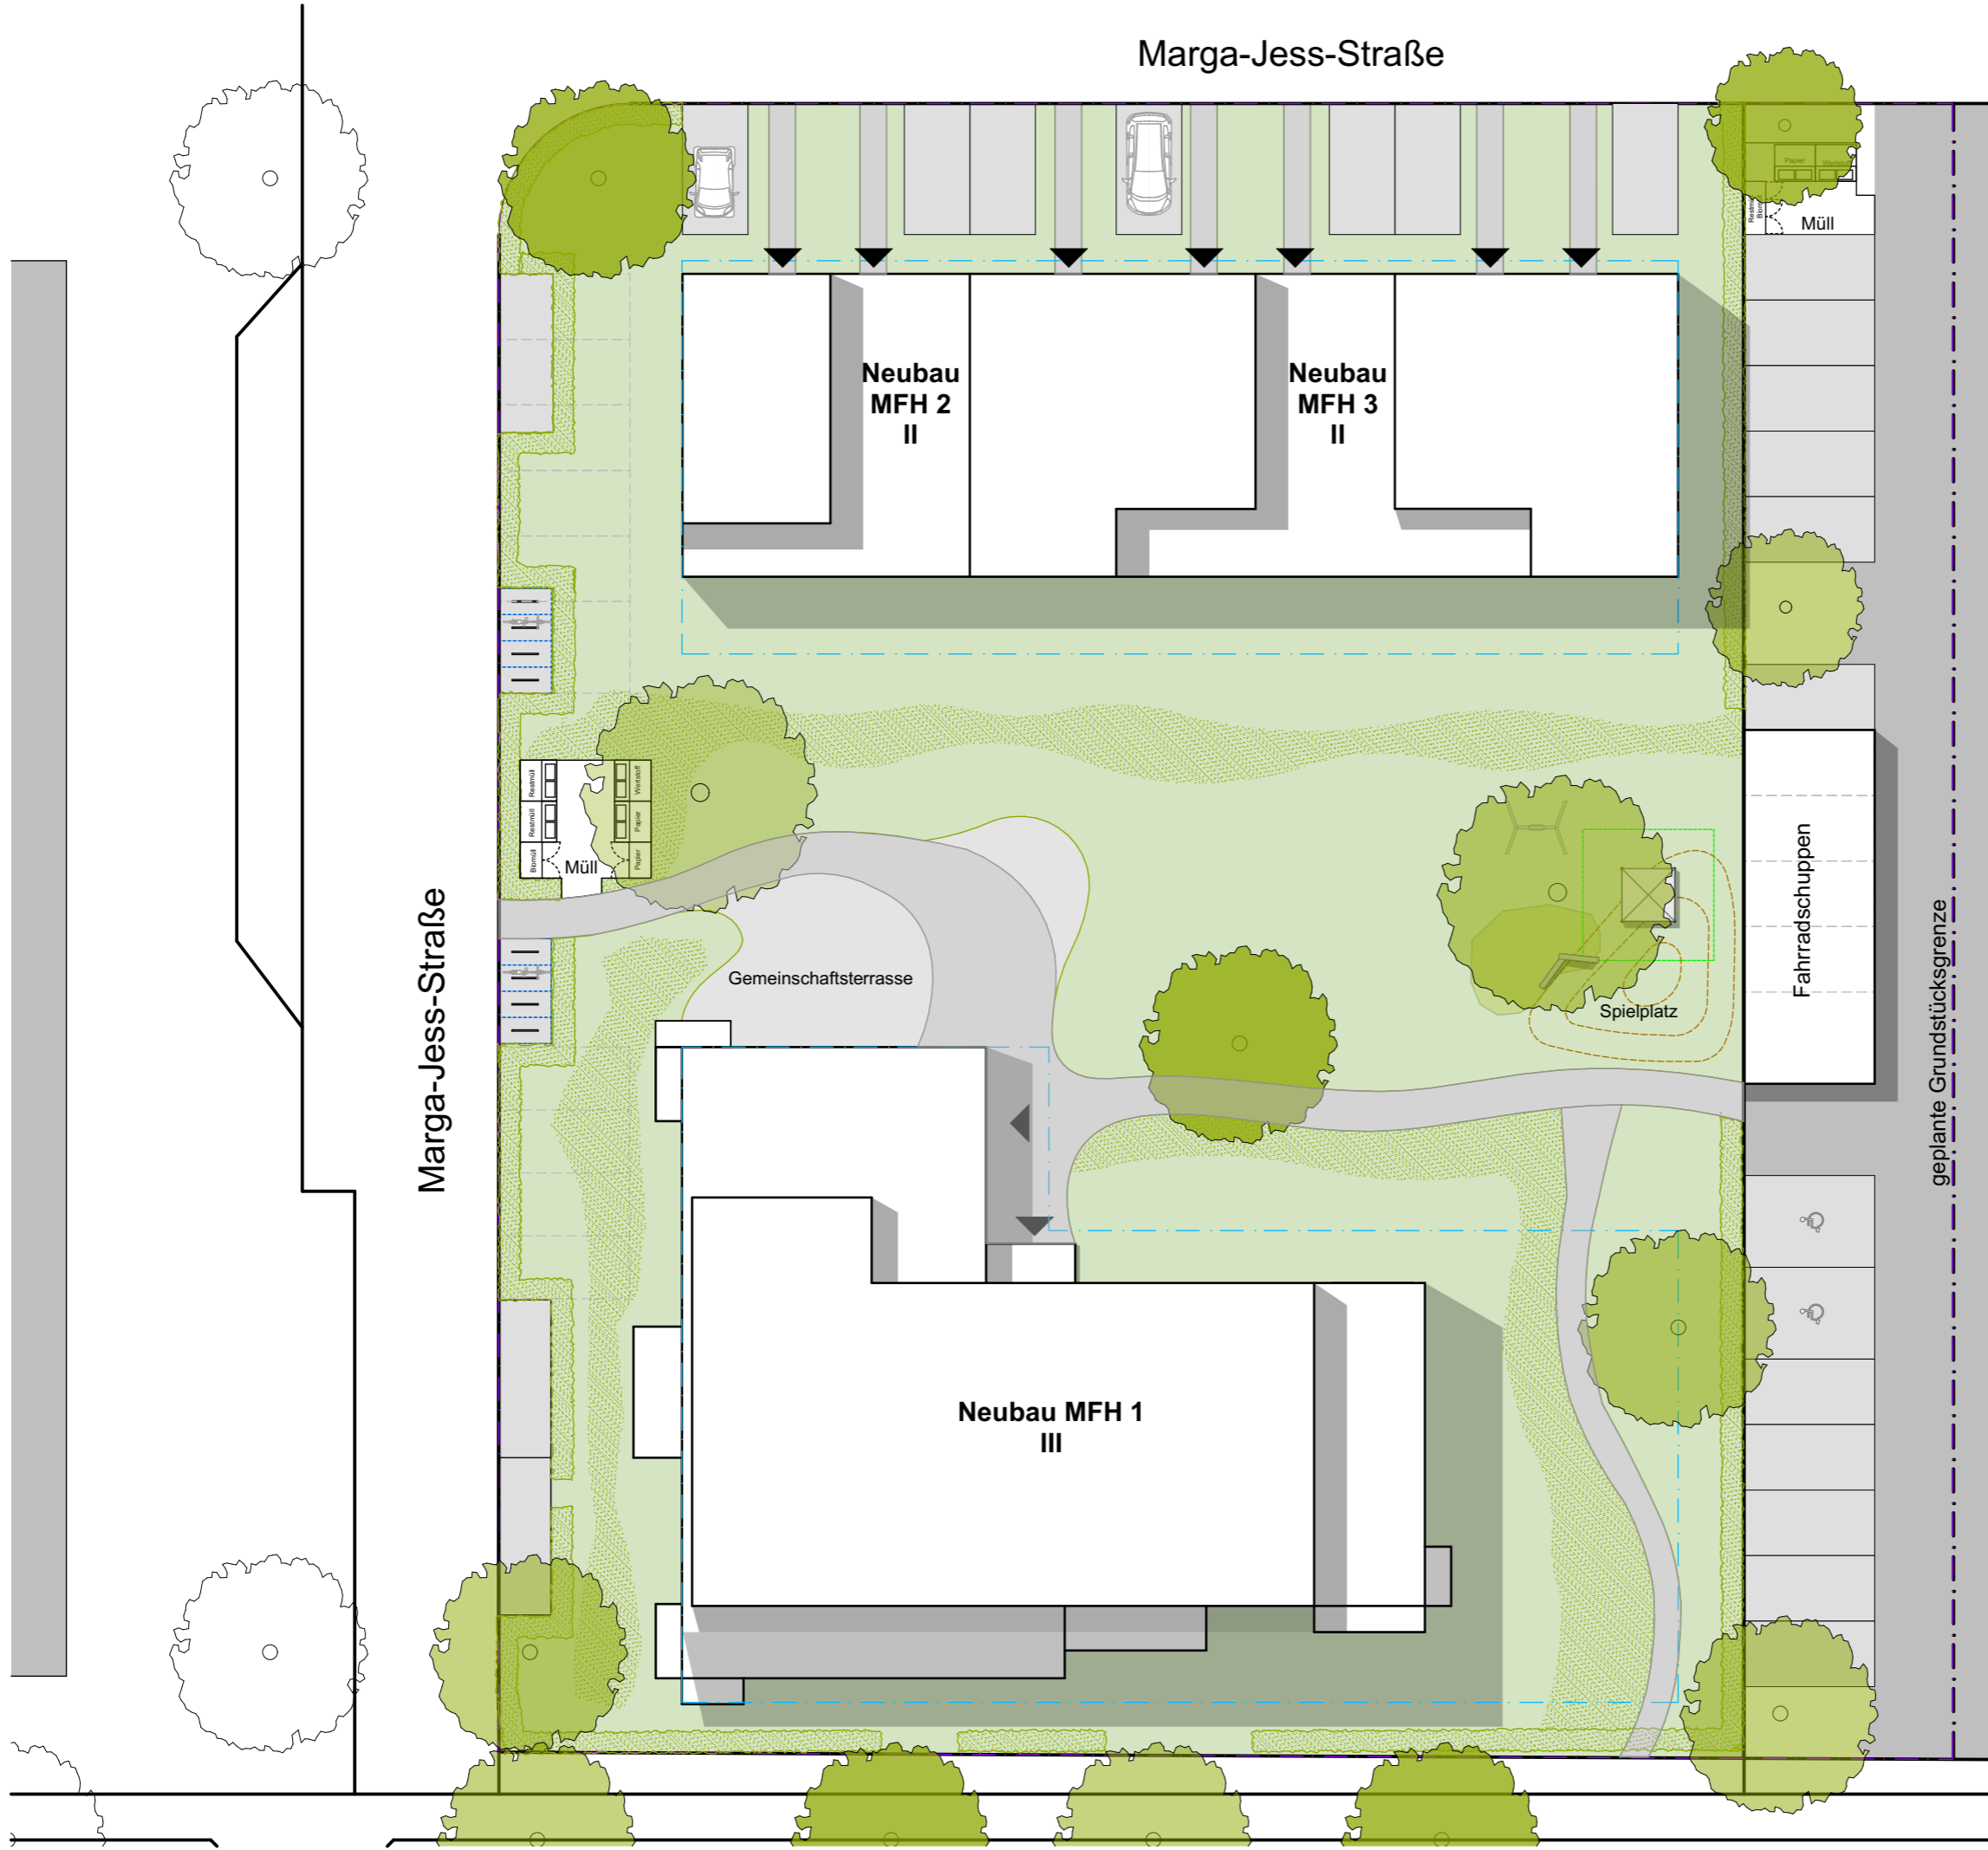

Neubau Wohnprojekt Badulina Lüneburg
 Wismarer Strasse, Hanseviertel Lüneburg

LAGEPLAN

planerkollektiv Architekten PartGmbH, Paulinenallee 32 20259 Hamburg

Bauherr: Badulina GbR, c/o Conplan Projekte GmbH
 Steindamm 3
 20099 Hamburg

Maßstab: 1:250
 Plan-ID: Vorabzug
 Datum: 11.02.2021
 Format: A3
 Index: -
 gezeichnet: ad